【 BABEL THE ROCK TOWER 照明基本仕込み図 】

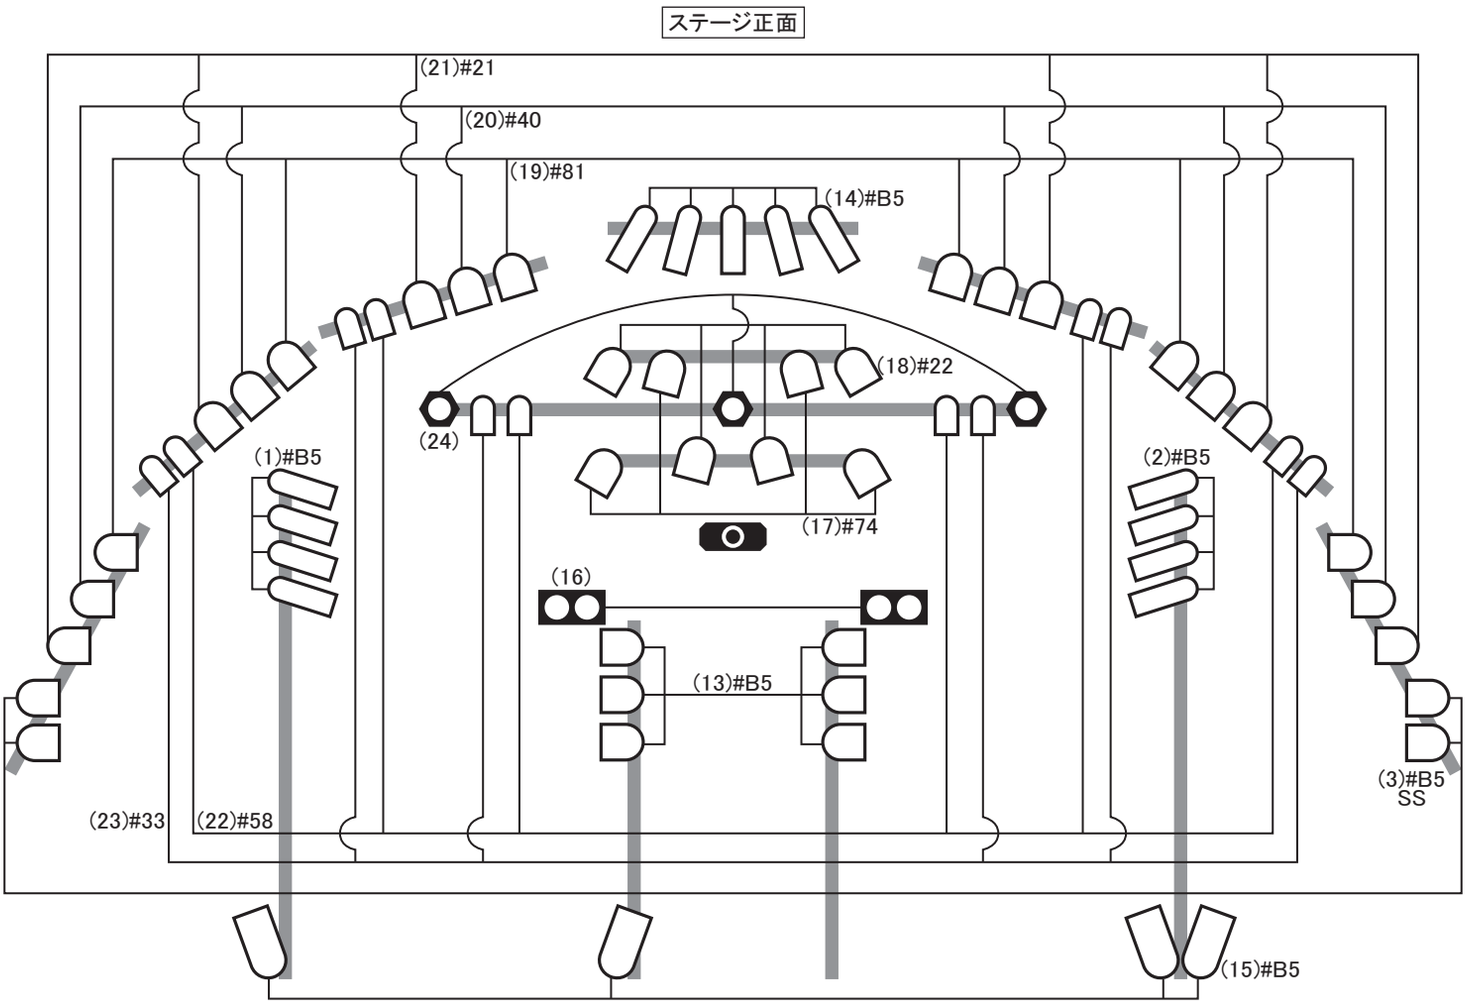

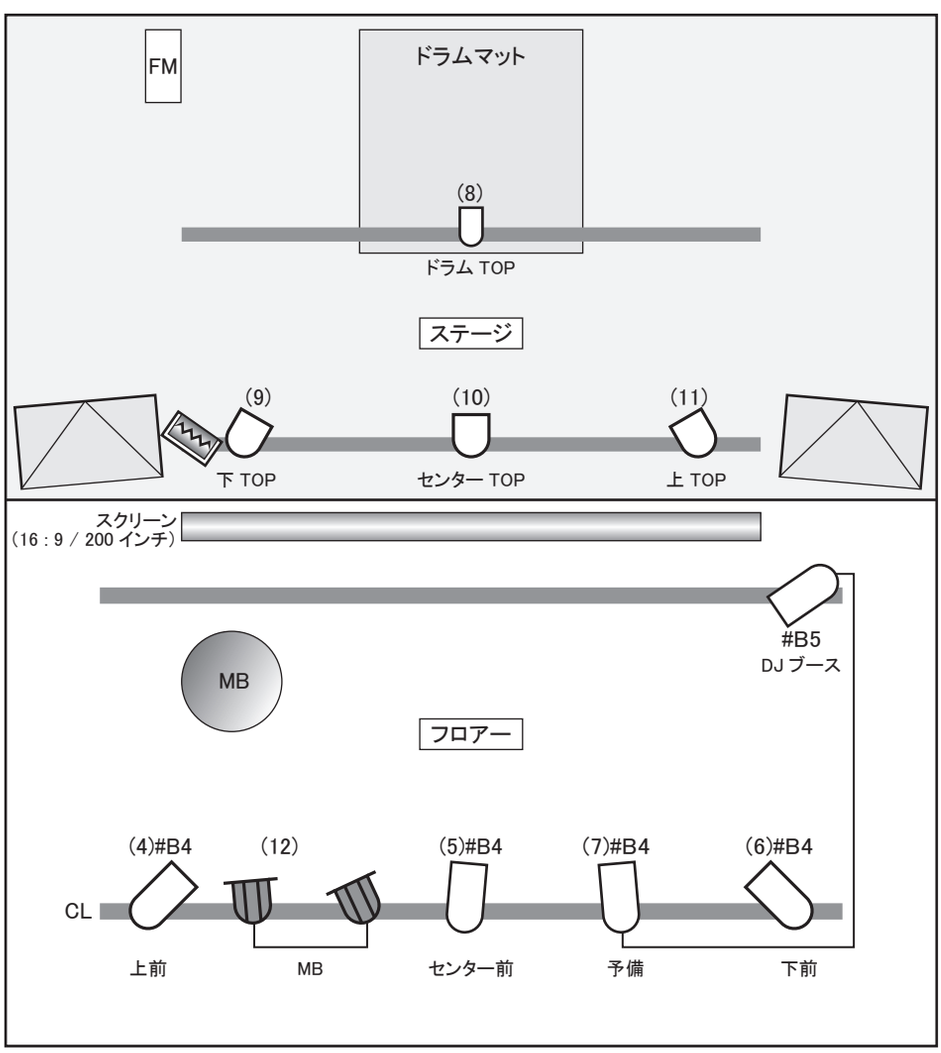

PAR 36 LONG 300W VN

PAR 36 SHORT 300W VN

PAR 56 LONG 300W N

PAR 56 SHORT 300W N

ELATION OPTI PAR 575W

ミニブル 300W 2 灯

MOON FLOWER EFFECT

ストロボ 1200W
※電源の ON / OFF で制御

グリーンレーザー 30mW
※電源の ON / OFF で制御

FM フォグマシン Antari Z300 II

調光卓：SGM Studio 24

※カッコ内の数字はフェーダー番号、その後の数字は
フィルターの色番号（未記載は生）です
※パーライトの色やその他機材はメンテナンス等の
理由により予告なく変更になる場合があります